


Горизонтальная планировка. М 1/150

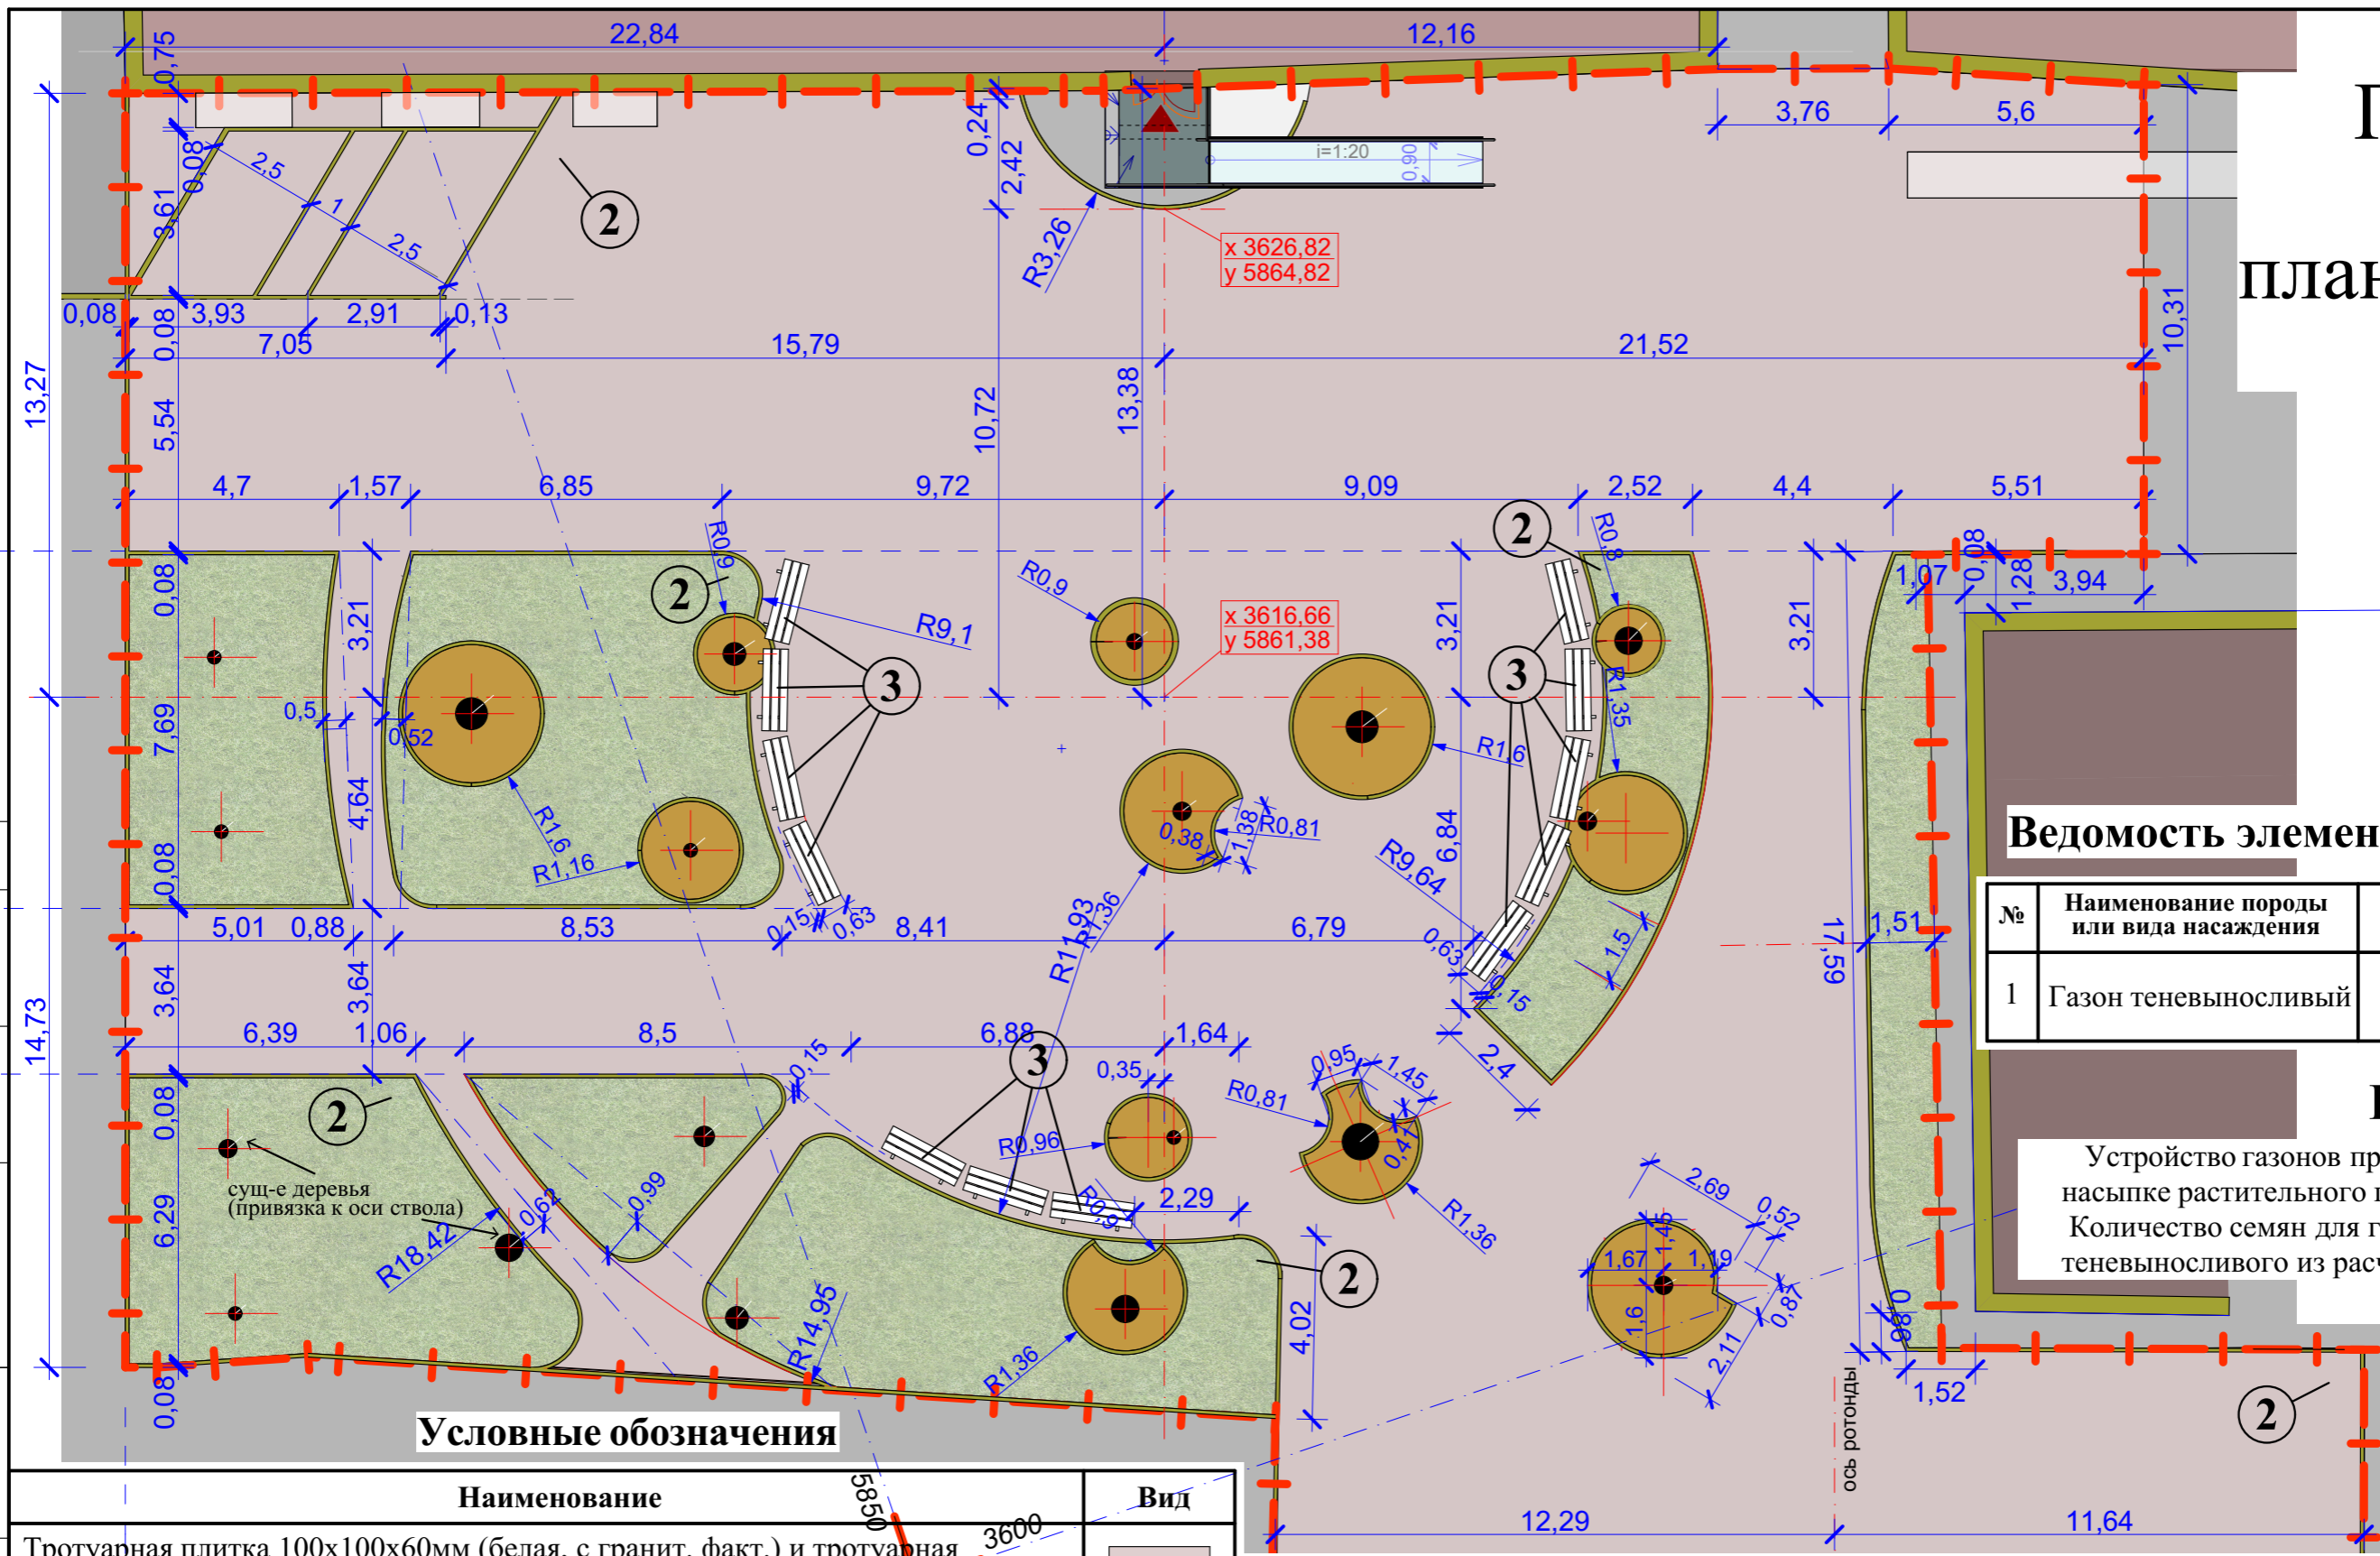

Ведомость элементов озеленения

№	Наименование породы или вида насаждения	Кол-во	Условное изображение
1	Газон теневыносливый		

Примечания

Устройство газонов производить по насыпке растительного грунта слоем 300 мм. Количество семян для газона теневыносливого из расчета 1кг на 30м².

Условные обозначения

Наименование	Вид
Тротуарная плитка 100x100x60мм (белая, с гранит. факт.) и тротуарная плитка 200x200x60мм (красная, с гранит. факт.)	
Газон теневыносливый (семена 1 кг / 30 м ²)	
Грунтовое покрытие	

Ведомость малыхarchit-х форм и переносных изделий

№	Наименование	Обозначение	Кол-во	Примечание
1	Урна для мусора		6	
2	Скамья со спинкой		12	

2016-170-ПЗУ

**Благоустройство сквера
в районе городского дома культуры**

Изм.	Кол.уч	Лист	№ док.	Подпись	Дата	Благоустройство сквера	Стадия	Лист	Листов
								П	4

Горизонтальная планировка. Решения по благоустройству. План озеленения; Схема расположения малых форм.

МУП "Архитектуры и градостроительства города Туапсе"