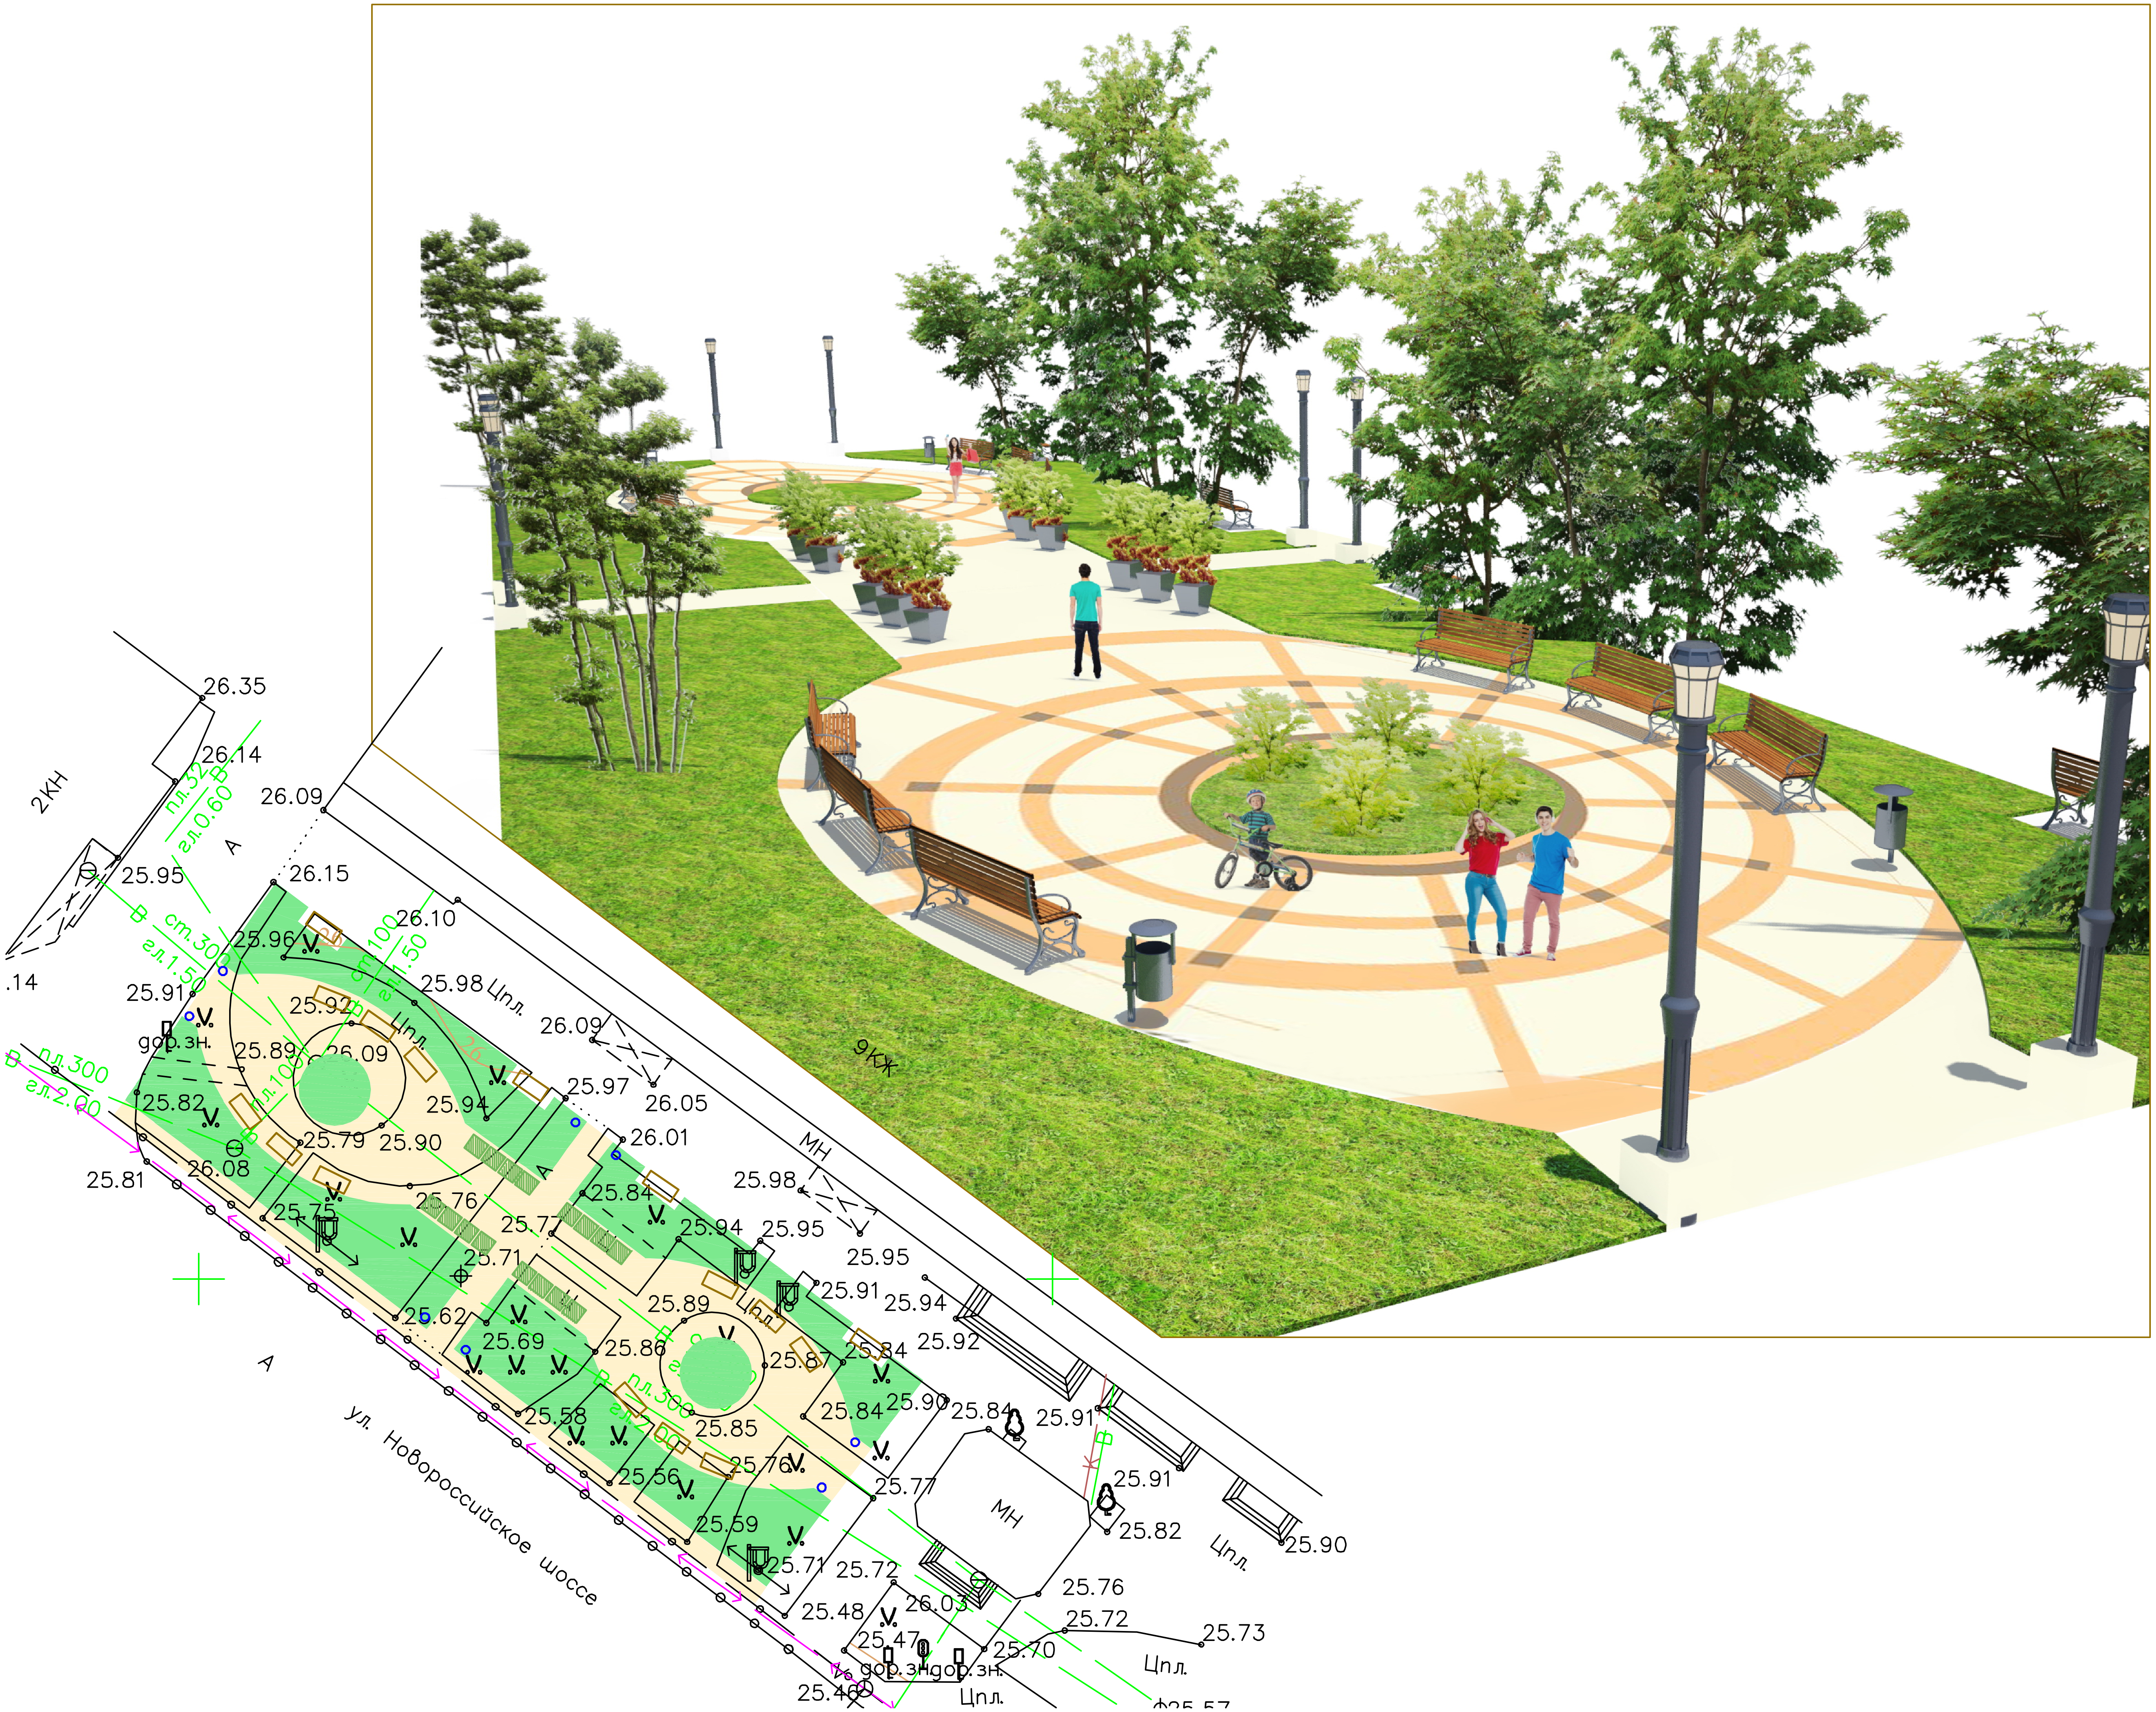
26.35
26.14
2КН
26.09
пл.32
гл.0.60
А
25.95
26.15
ст.30
гл.1.50
26.10
ст.100
гл.1.50
25.96
.14
25.91
25.98 Цпл.
25.92
гор.зн.
25.89
26.09
Цпл.
26.09
пл.300
гл.2.00
25.82
25.94
25.97
26.05
25.79
25.90
26.01
25.81
26.08
МН
25.76
25.84
25.98
25.75
25.77
25.94
25.95
25.71
25.95
25.91
25.94
25.62
25.89
25.92
25.69
25.86
25.87
25.84
пл.300
25.58
25.85
25.84
25.90
25.84
25.91
25.56
25.76
25.77
МН
25.91
25.59
25.82
А
ул. Новороссийское шоссе
25.71
25.72
Цпл.
25.90
25.48
26.03
25.76
25.47
25.72
25.73
25.70
гор.зн.
гор.зн.
Цпл.
25.46
Цпл.
9КЖ