
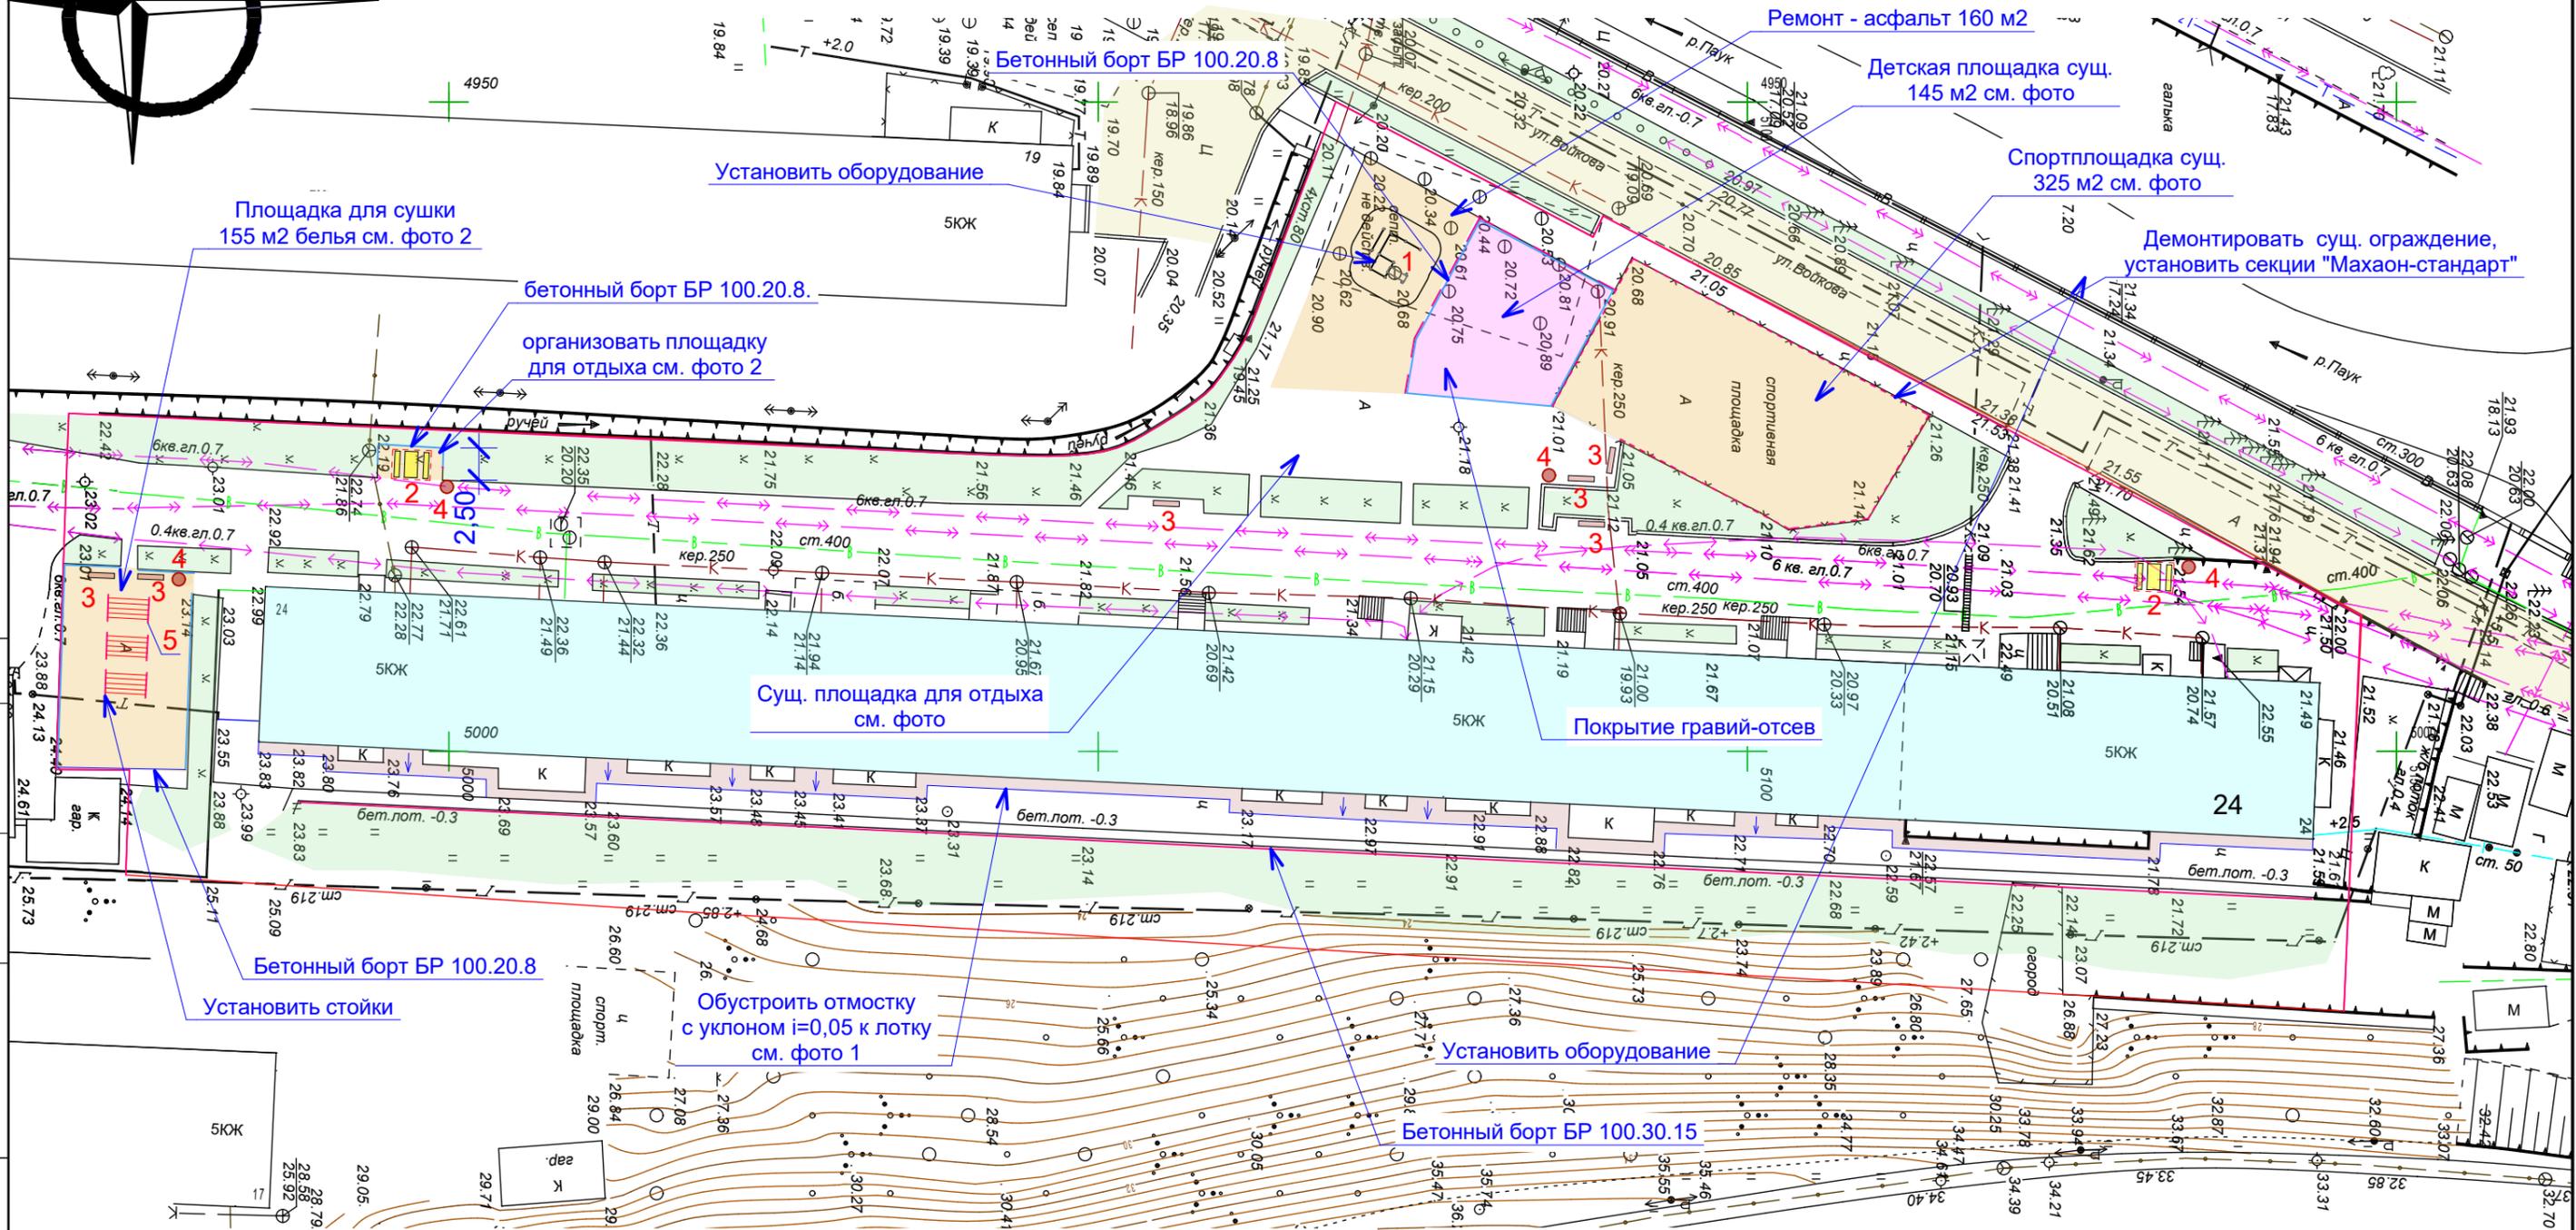


# Предложение по благоустройству дворовой территории жилого дома № 24

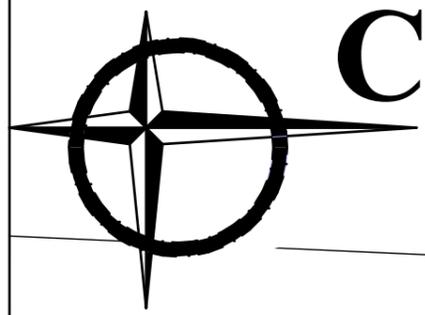

- Спецификацию элементов благоустройства см. лист 4.
- Покрытие площадок устивать по утрамбованному слою щебня  $h=200\text{мм}$ .
- Существующее озеленение окультурить на усмотрение заказчика.

Предлагаемые мероприятия (см. фото № 4,5):

1. Сущ. бетонное покрытие проездов отремонтировать, заменить частично бетонные борта, зеленые насаждения окультурить, обустроить отмостку по главному фасаду.
2. Обустроить площадку для сушки белья: демонтировать старое оборудование, установить бетонные борта, установить стойки, асфальт.
3. Обустроить площадку для отдыха: часть зеленой зоны демонтировать, установить борта, спланировать площадку, утрамбовать, асфальт. На сущ. площадке установить оборудование.
4. Обустроить сущ. площадку для спорта: демонтировать старое ограждение, установить заграждение "Махаон-стандарт", асфальт.
5. На сущ. детской площадке демонтировать старый асфальт, спланировать площадку, установить борта, засыпать гравий-отсев. Оборудование существующее. Ведомость работ см. лист 5.

						<b>2017-65</b>			
						Предложение по благоустройству дворовой территории жилого дома № 24 по ул. Войкова в г. Туапсе			
Изм.	Коп. уч.	Лист	№ док.	Подп.	Дата	Заказчик: Администрация г. Туапсе	Стадия	Лист	Листов
							П	3	
						Предложение по благоустройству дворовой территории жилого дома № 24 М 1:500		МУП "А и Г г. Туапсе"	

Взамен инв. N

Подпись и дата

Инв. N подл.