



# План участка. Существующее положение.

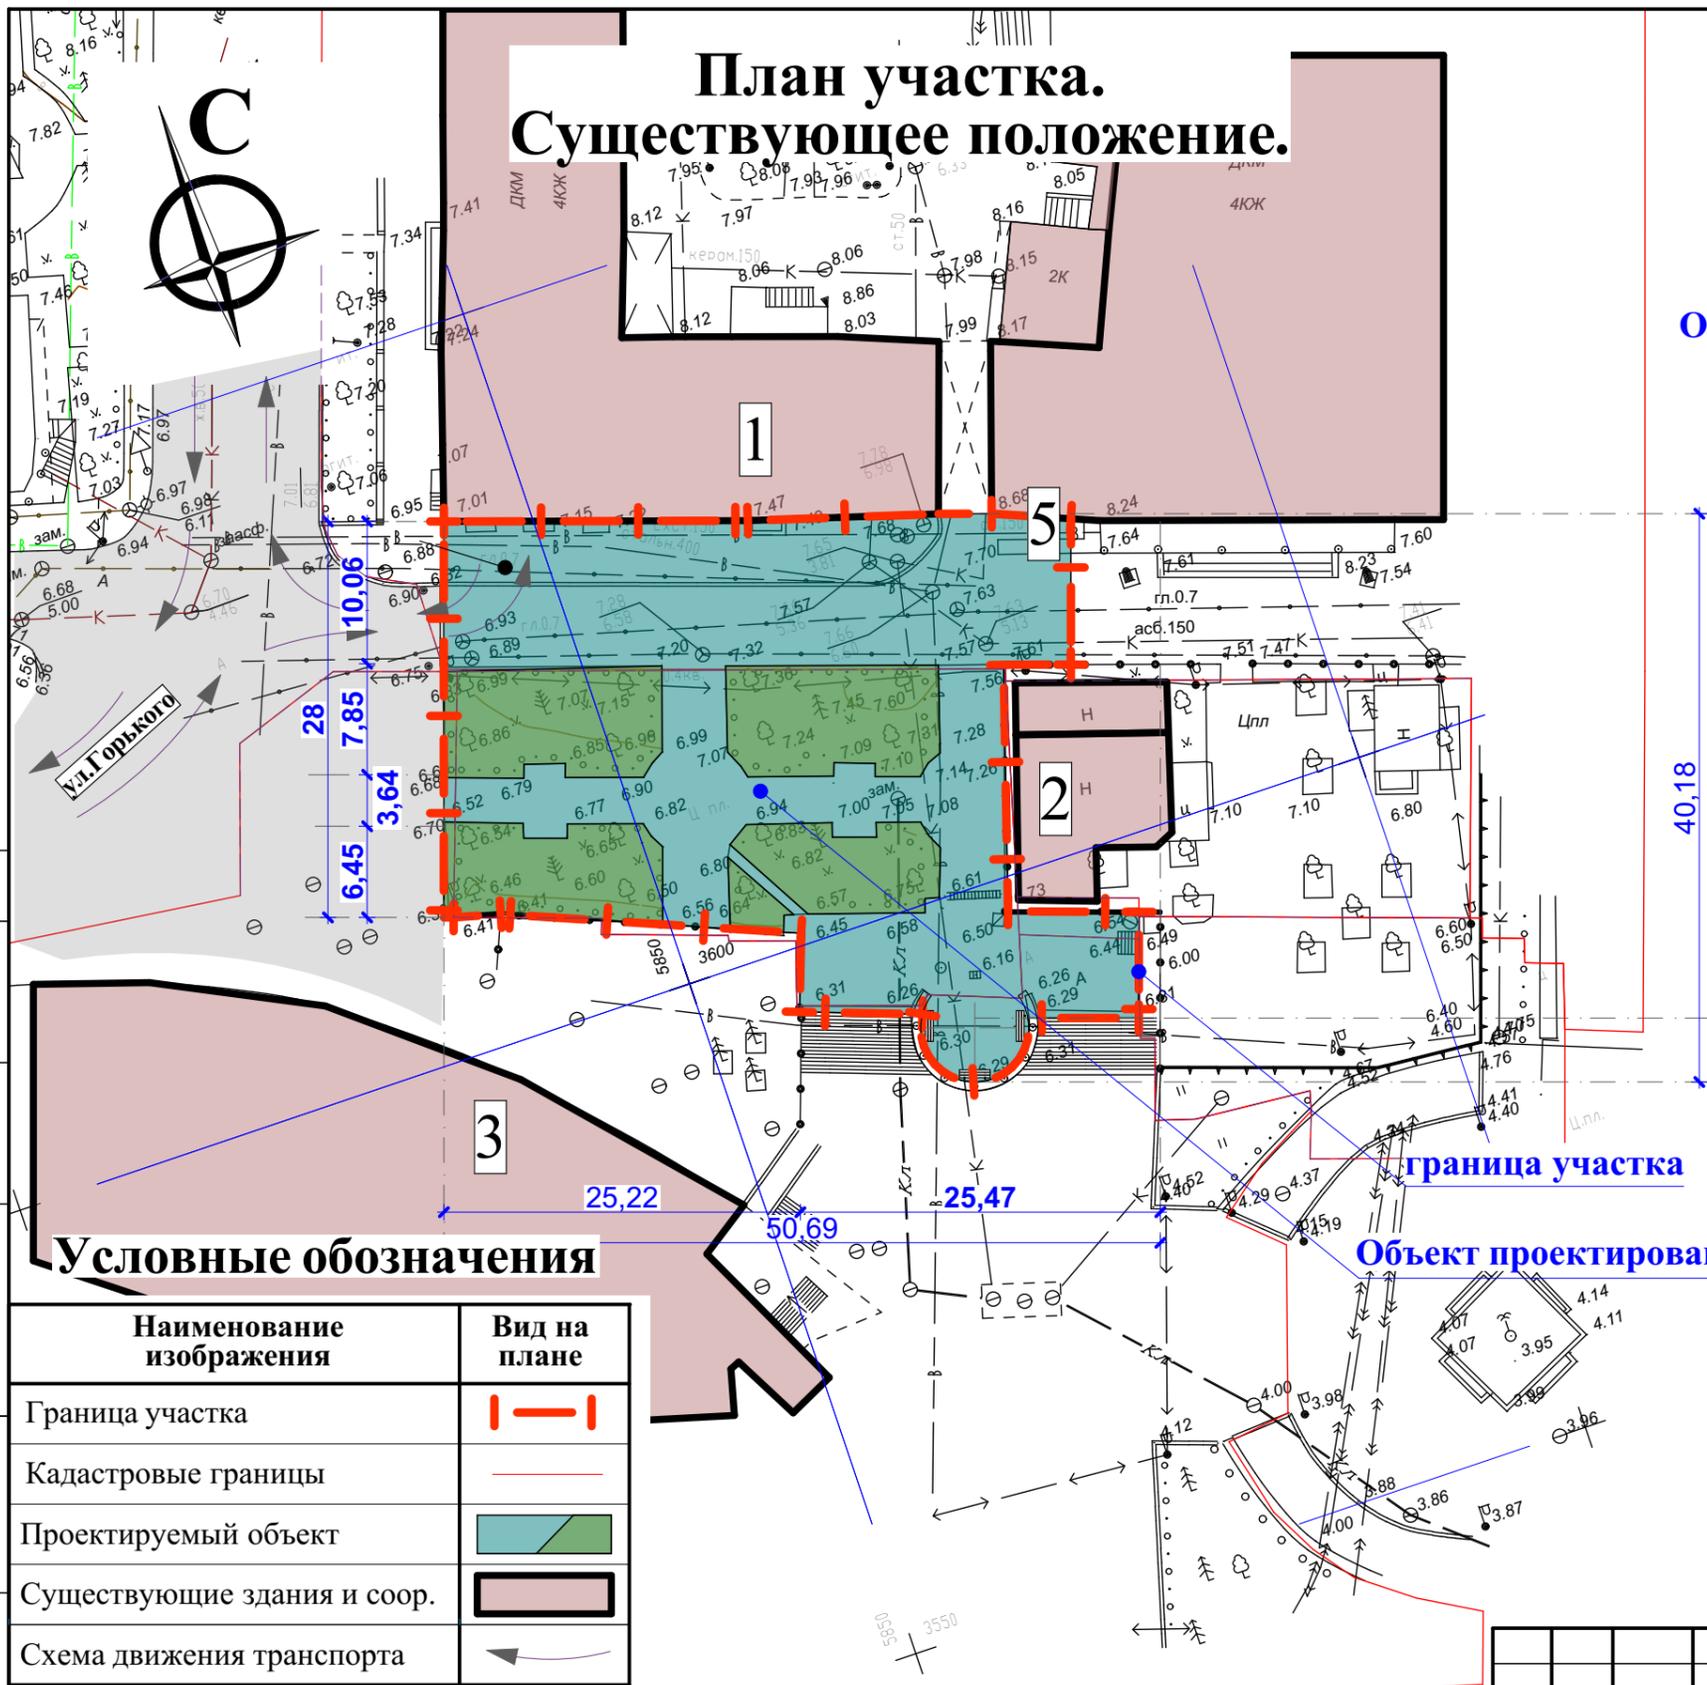


Объект проектирования

# Ситуационный план.

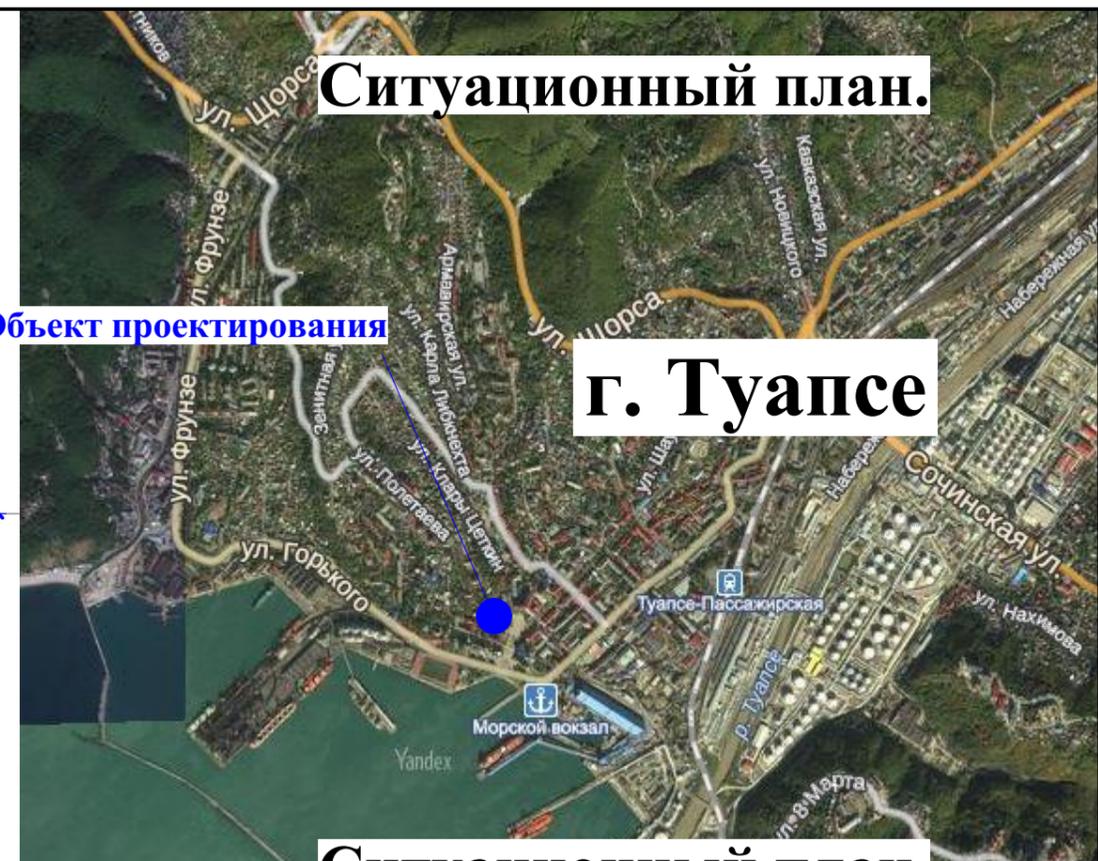

# Ситуационный план.

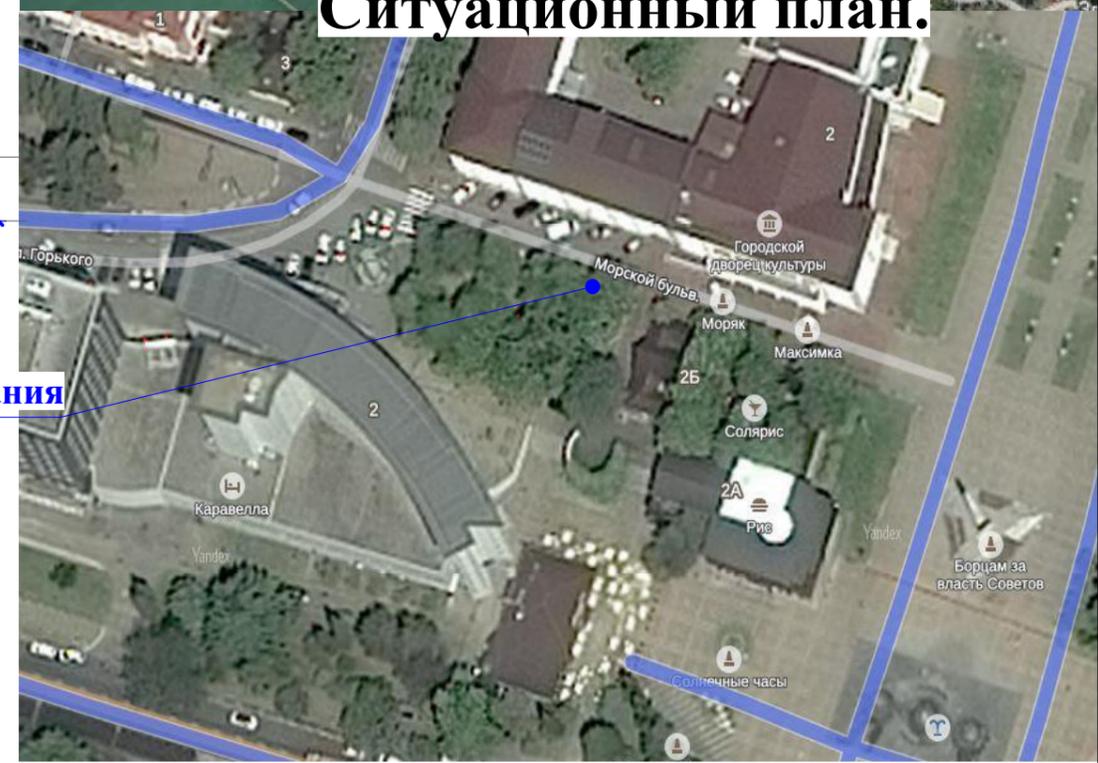

граница участка

Объект проектирования

## Ведомость жилых и общественных зданий и сооружений

№ на плане	Наименование и обозначение	Этажность	Площадь застройки, м2	Примечания
1	Здание ЗАГС	2	-	сущ-е
2	Кафе "Солярис"	2	-	сущ-е
3	Гостиница "Каравелла"	3	-	сущ-я

Изм.	Кол.уч.	Лист	№ док.	Подп.	Дата

## 2016-170-ПЗУ

Благоустройство сквера  
в районе городского дома культуры

Благоустройство сквера		Стадия	Лист	Листов
		П	3	
План участка М 1/200. Существующее положение. Ситуационный план.		МУП "Архитектуры и градостроительства города Туапсе"		