Схема генерального плана М 1:500.

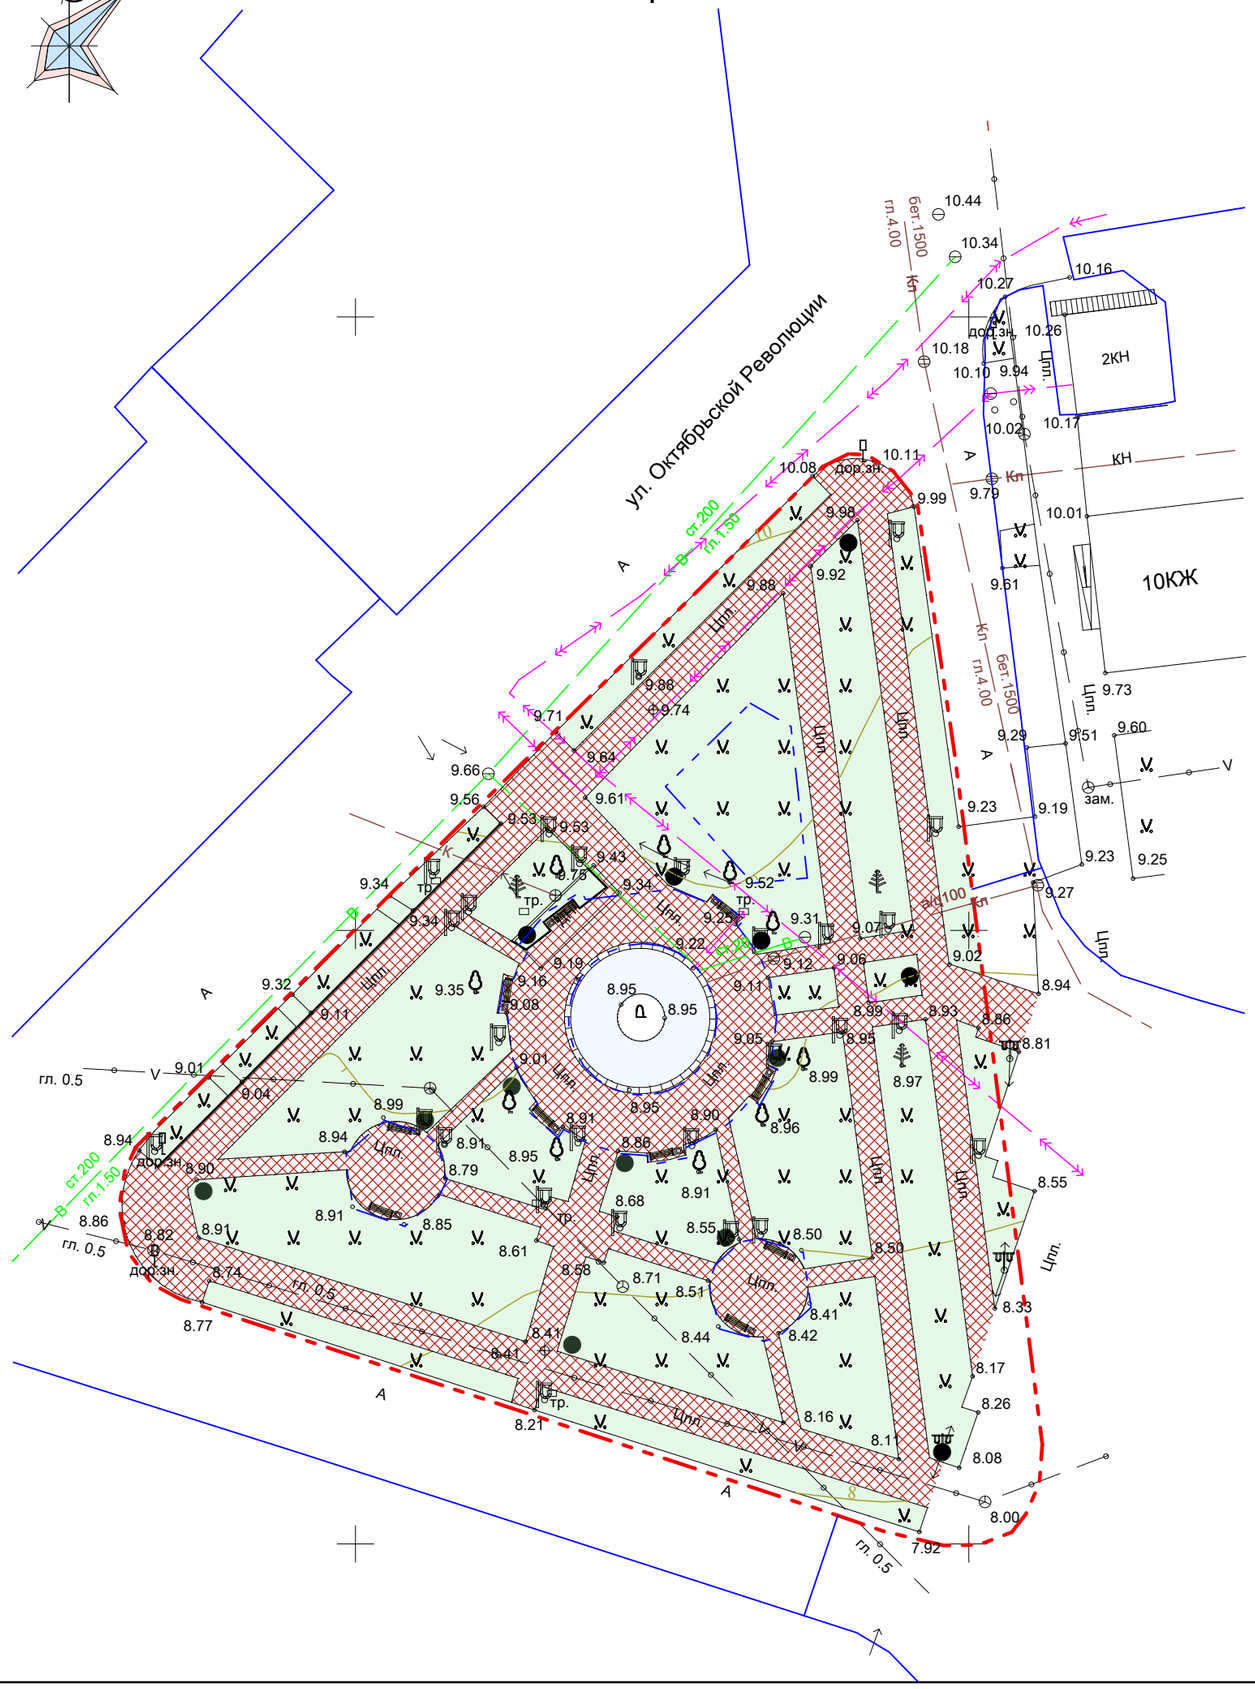

Условные обозначения:

10КЖ	- существующие здания и сооружения
	- проектные покрытия из бетонной тротуарной плитки
	- проектные зоны озеленения
	- границы земельных участков состоящих на кадастровом учете
	- граница проектирования

Примечания:

1. Схема генерального плана разработана на топографической подоснове в М 1:500 выполненной Управлением архитектуры и градостроительства администрации г. Туапсе в 2016 году.

Настоящий документ не может быть использован, воспроизведен, тиражирован, распространен или передан третьим лицам без письменного разрешения руководства ООО "Черноморстройпроект" и согласия Заказчика, для которого разработан документ.

Взамен инв. N

Подпись и дата

Инв. N подл.

Изм.	Кол.уч.	Лист	№ док.	Подпись	Дата	16-16-ПЗУ			
						Благоустройство сквера "Каменный цветок" в г. Туапсе			
ГИП		Благовещенский				Схема планировочной организации земельного участка	Стадия	Лист	Листов
							ЭП	2	
Разработал		Воробьёв				Схема генерального плана М 1:500.	ООО "ЧерноморСтройПроект" г. Туапсе		
Н. контр.		Курашёв							